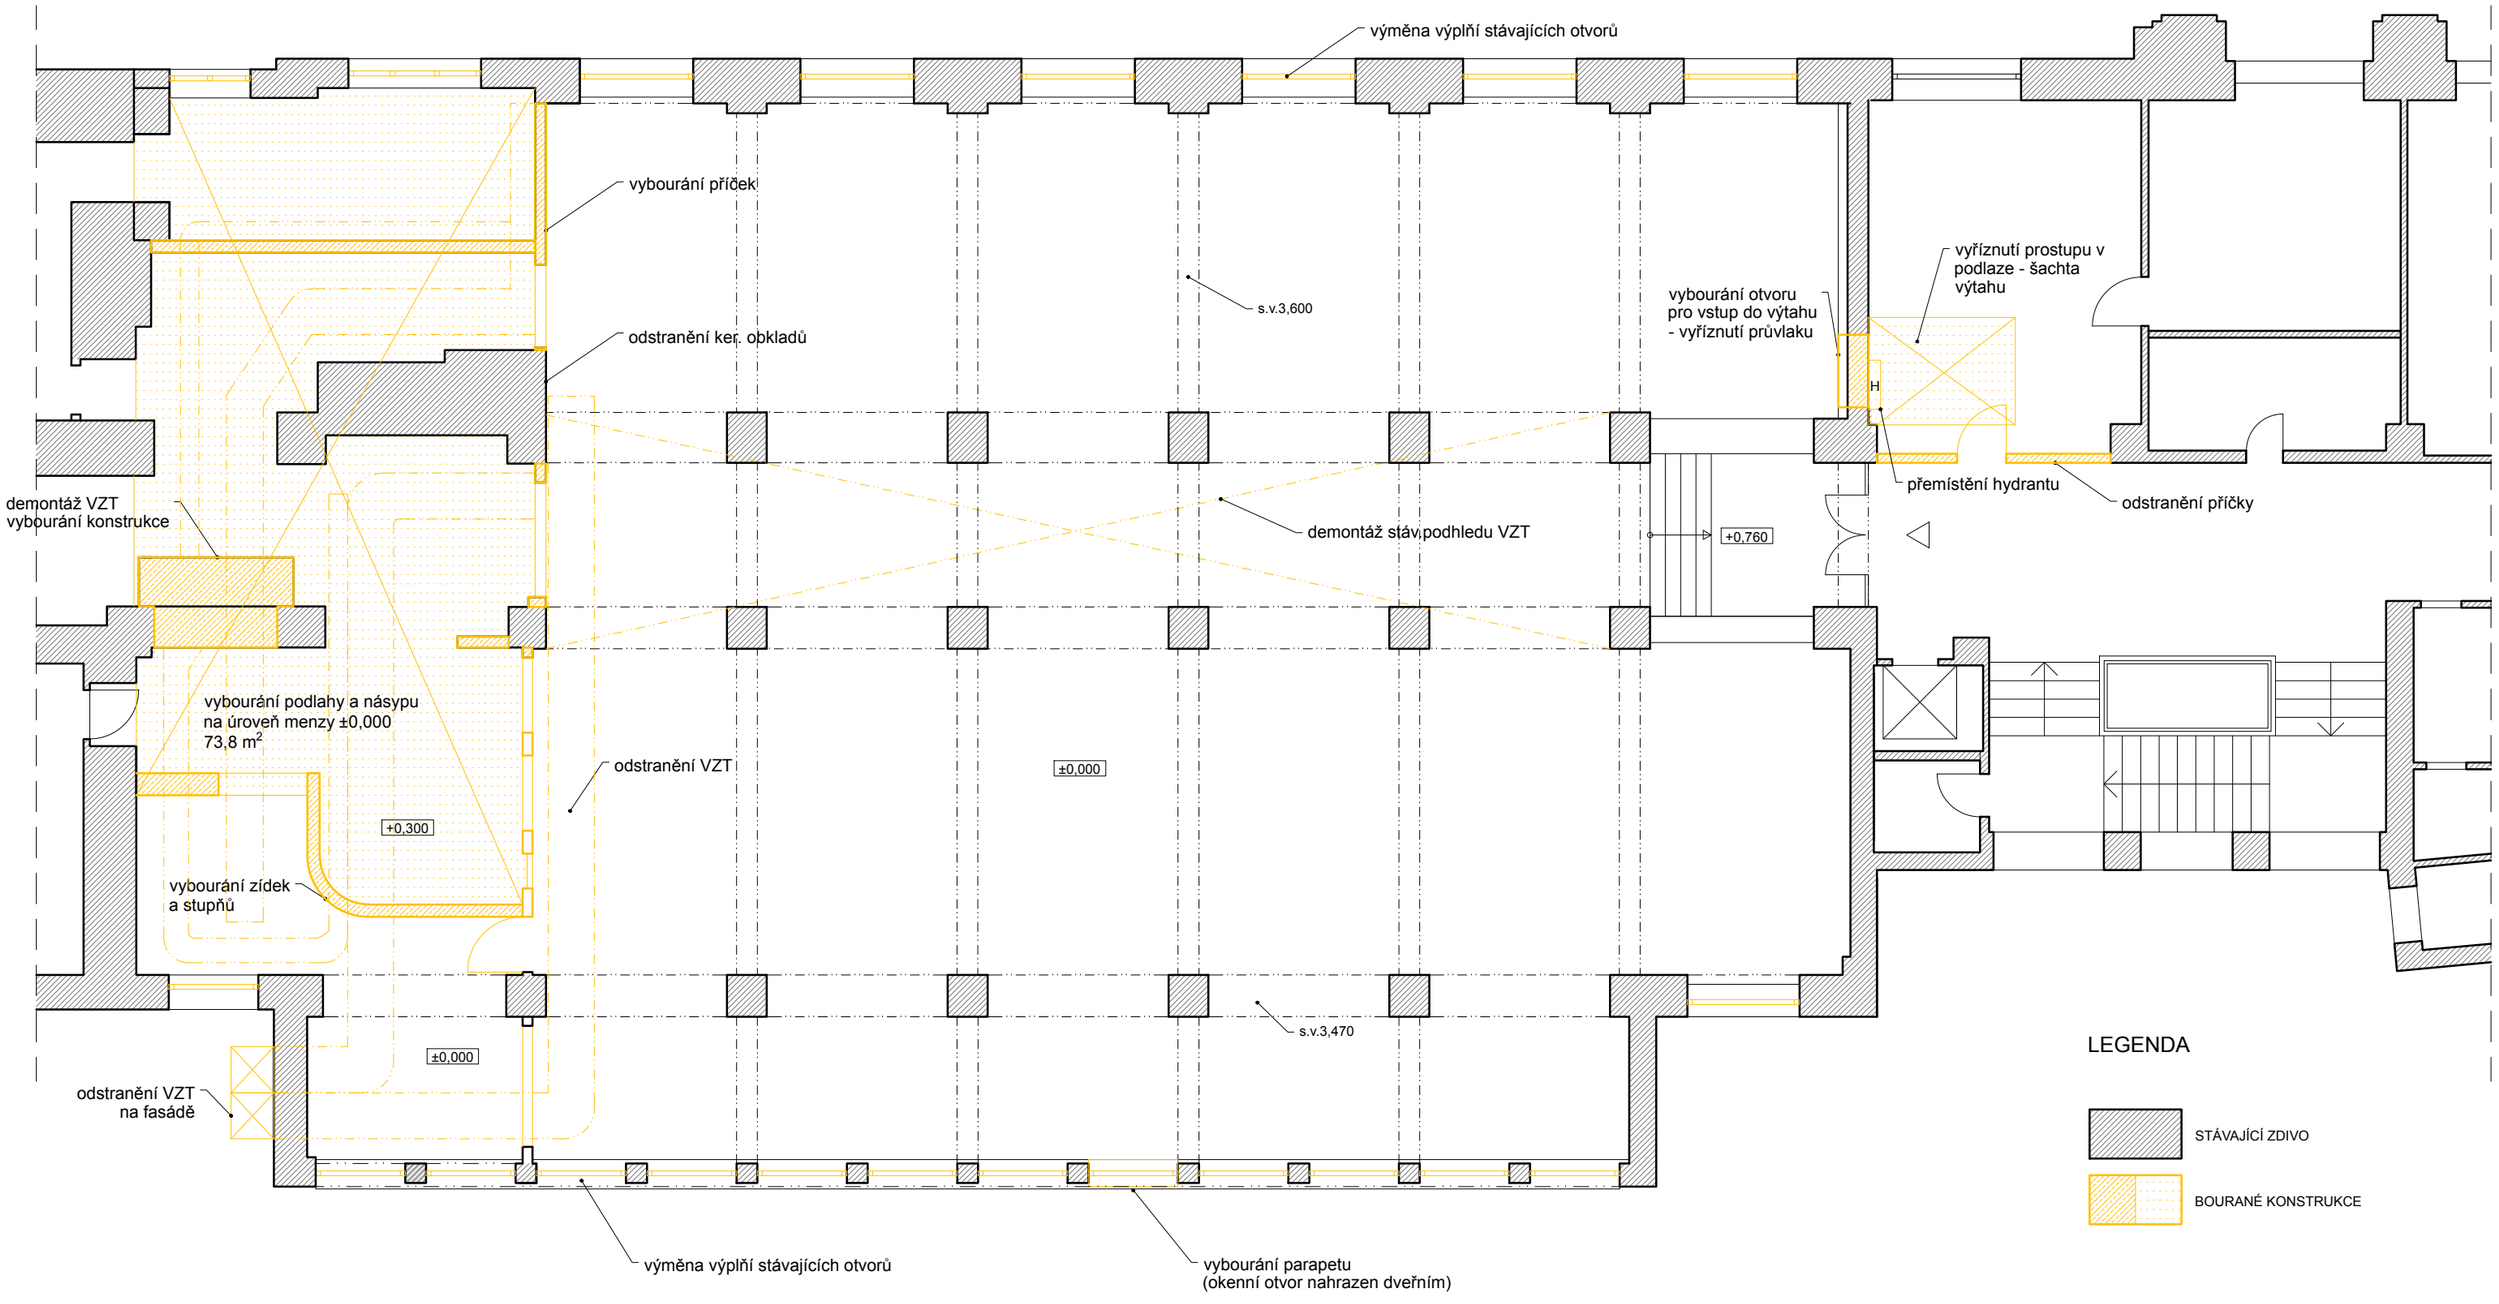PŮDORYS 2.NP - STÁVAJÍCÍ STAV + BOURACÍ PRÁCE
1:100